


PLAN NIVEAU 2

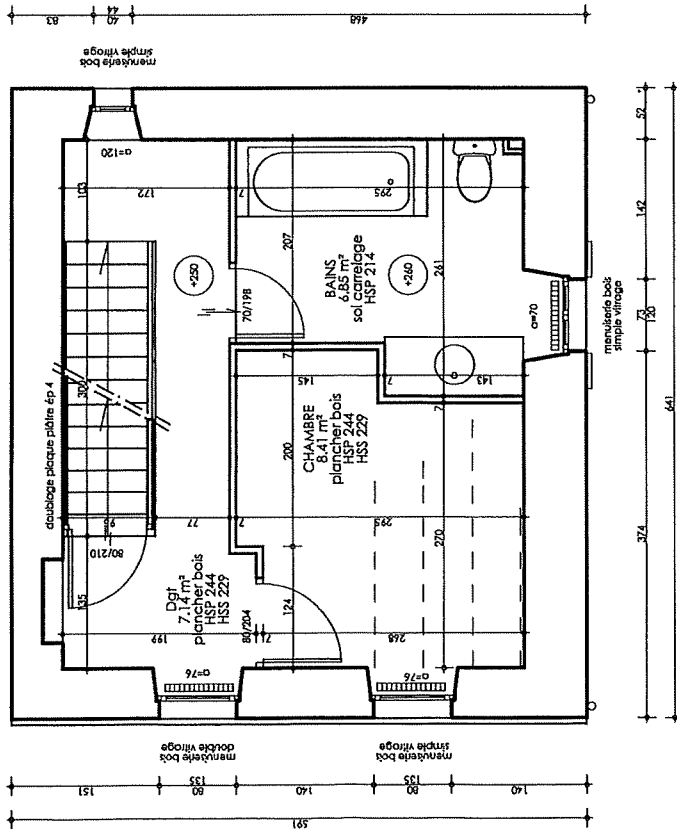

PLAN NIVEAU 1

Travaux d'aménagements du site " Le centre de la pierre "
 Masgot 23480 Fransèches
 Communauté de communes Creuse Thaurion Gartempe
 ADMINISTRATION PLANS ETAGES Etat actuel échelle 1:50
 07/11/2016