

Informations littérales relatives à 3 parcelles sur la commune : BOURGANEUF (23).

Références de la parcelle 000 AT 151

Référence cadastrale de la parcelle	000 AT 151
Contenance cadastrale	1 139 mètres carrés
Adresse	LA GARE 23400 BOURGANEUF

Références de la parcelle 000 AT 147

Référence cadastrale de la parcelle	000 AT 147
Contenance cadastrale	10 mètres carrés
Adresse	LA GARE 23400 BOURGANEUF

Références de la parcelle 000 AT 146

Référence cadastrale de la parcelle	000 AT 146
Contenance cadastrale	7 mètres carrés
Adresse	LA GARE 23400 BOURGANEUF




Étage	Destination	Pièces	Surface
-------	-------------	--------	---------


Étage	Destination	Pièces	Surface
Surface de plancher			
Rez-de-chaussée	Commerces	Accueil	8,73
Rez-de-chaussée	Commerces	Attente	14,36
Rez-de-chaussée	Commerces	Buanderie	9,36
Rez-de-chaussée	Commerces	Bureau tech	9,36
Rez-de-chaussée	Commerces	Chenil	15,08
Rez-de-chaussée	Commerces	Chirurgie	17,04
Rez-de-chaussée	Commerces	Consultation 1	11,20
Rez-de-chaussée	Commerces	Consultation 2	12,18
Rez-de-chaussée	Commerces	Contapeur	3,76
Rez-de-chaussée	Commerces	Convivialité	13,81
Rez-de-chaussée	Commerces	Dgt	34,26
Rez-de-chaussée	Commerces	Laboratoire	9,72
Rez-de-chaussée	Commerces	LT	2,40
Rez-de-chaussée	Commerces	Pharmacie	13,18
Rez-de-chaussée	Commerces	Préparation	13,04
Rez-de-chaussée	Commerces	Radiologie	11,53
Rez-de-chaussée	Commerces	Réserve	1,81
Rez-de-chaussée	Commerces	Sol	8,92
Rez-de-chaussée	Commerces	Studio	18,18
Rez-de-chaussée	Commerces	Vaux	14,81
Rez-de-chaussée	Commerces	Vente	22,33
Rez-de-chaussée	Commerces	WC PMR	5,25

268,12 m²

Surfaces - Extérieurs

Type	Surface
Engazonnement	
	12,20
	88,78
	38,67
	139,65 m²
Enrobé	
	347,49
	347,49 m²
Promenade béton	
	19,11
	19,11 m²
Promenade végétale	
	24,00
	24,00 m²
Stabilisé	
	84,62
	4,51
	89,13 m²
Stationnement végétal	
	42,03
	133,11
	175,14 m²
	794,52 m²

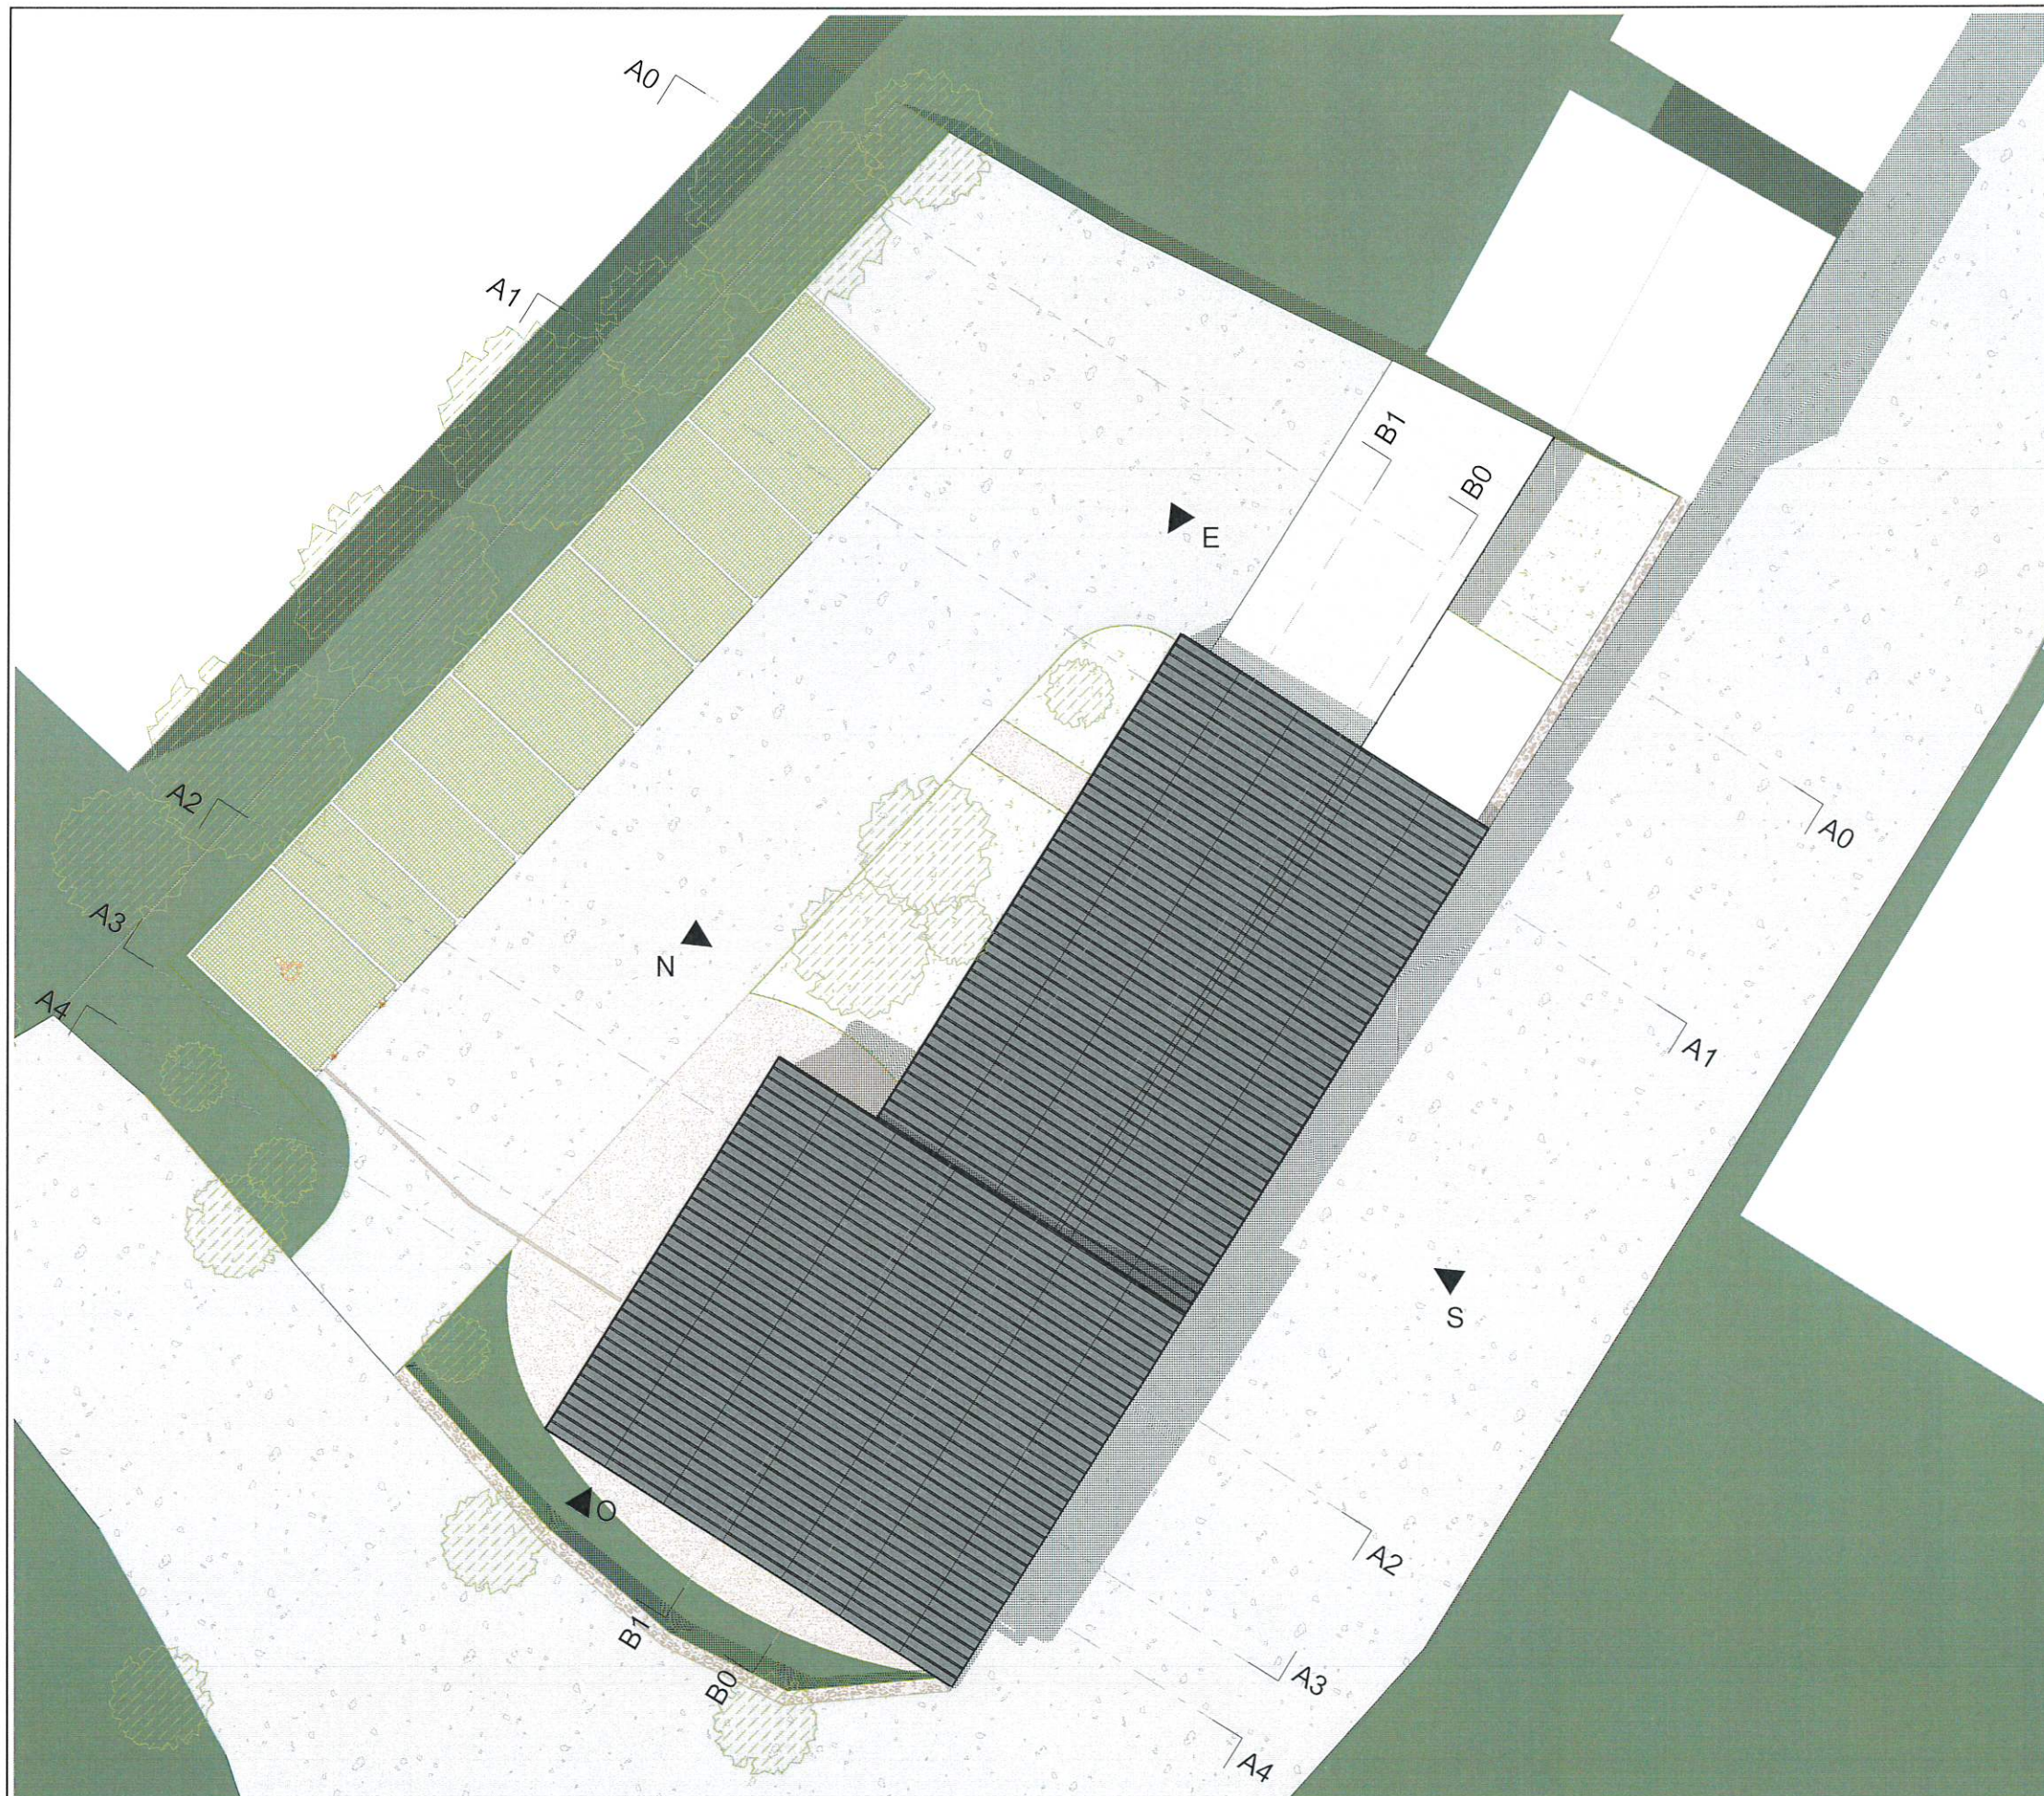

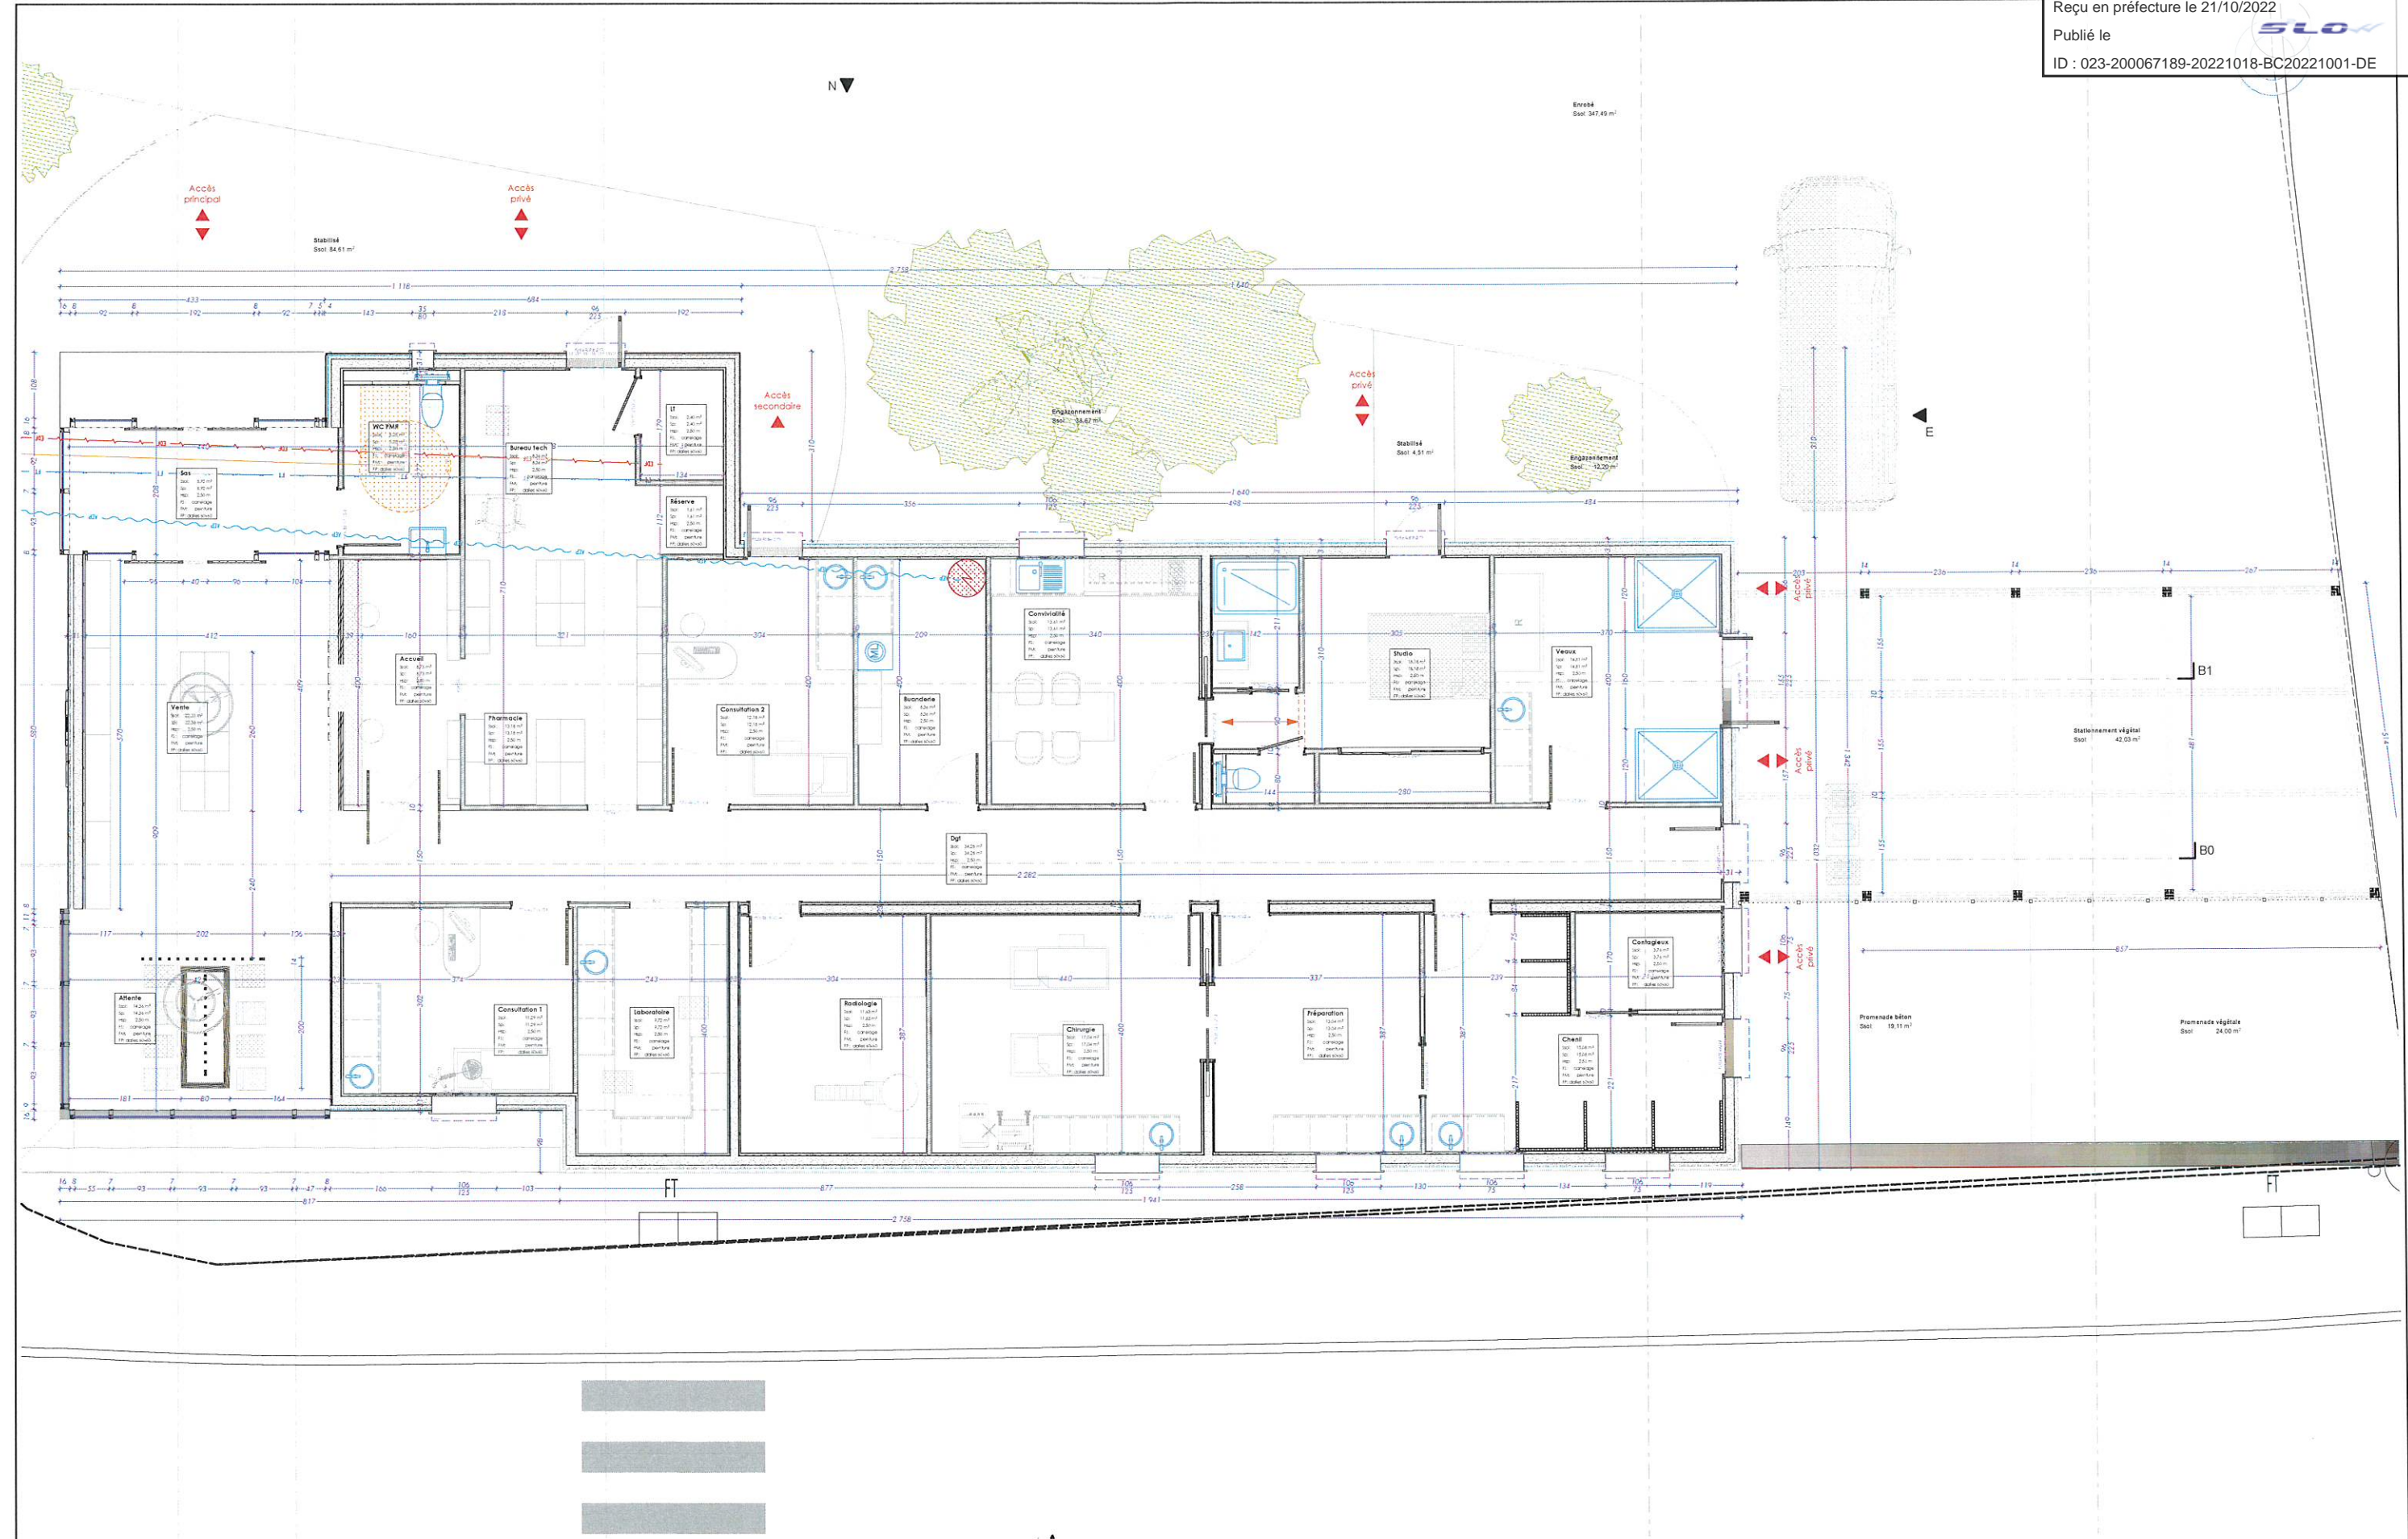

APD 50 -

Rez-de-chaussée

1:100

APD
5

Indice

Projet - Plan du rez-de-chaussée

ech
1:100

Clinique vétérinaire de Bourgneuf
 La gare - 23 400 - Bourgneuf
 Creuse Sud-Ouest
 Route de la Souterraine - 23 400 - Saint-Dizier-Masbaraud



Spirale - Agence de Guéret
 Cécile RIPP MASSENDARI - Benoît BOURGEOIS - Architectes D.P.L.G
 7 boulevard Emile Zola - 23000 - Guéret
 Tél. 05 55 52 85 70
 Courriel : spirale23@spirale-architecture.fr